

五峰林业公司2024年度工程物资采购计划表

项目名称：萍乡市滨河花园小区二期老旧小区改造

申报部门：项目部

申报时间：2024年10月14日


序号	物品名称	规格型号	材质	数量	单位	送货地点	送货时间	附图	备注
1	大门成品闸机			1	套			按图施工	
2	树脂瓦棚			30	平方				
3									
4									
5									
6									

项目部物资采购计划人签字：蔡双

项目部分管领导签字：蔡双

制表人签字：蔡双


专业	签名	日期	专业	签名	日期

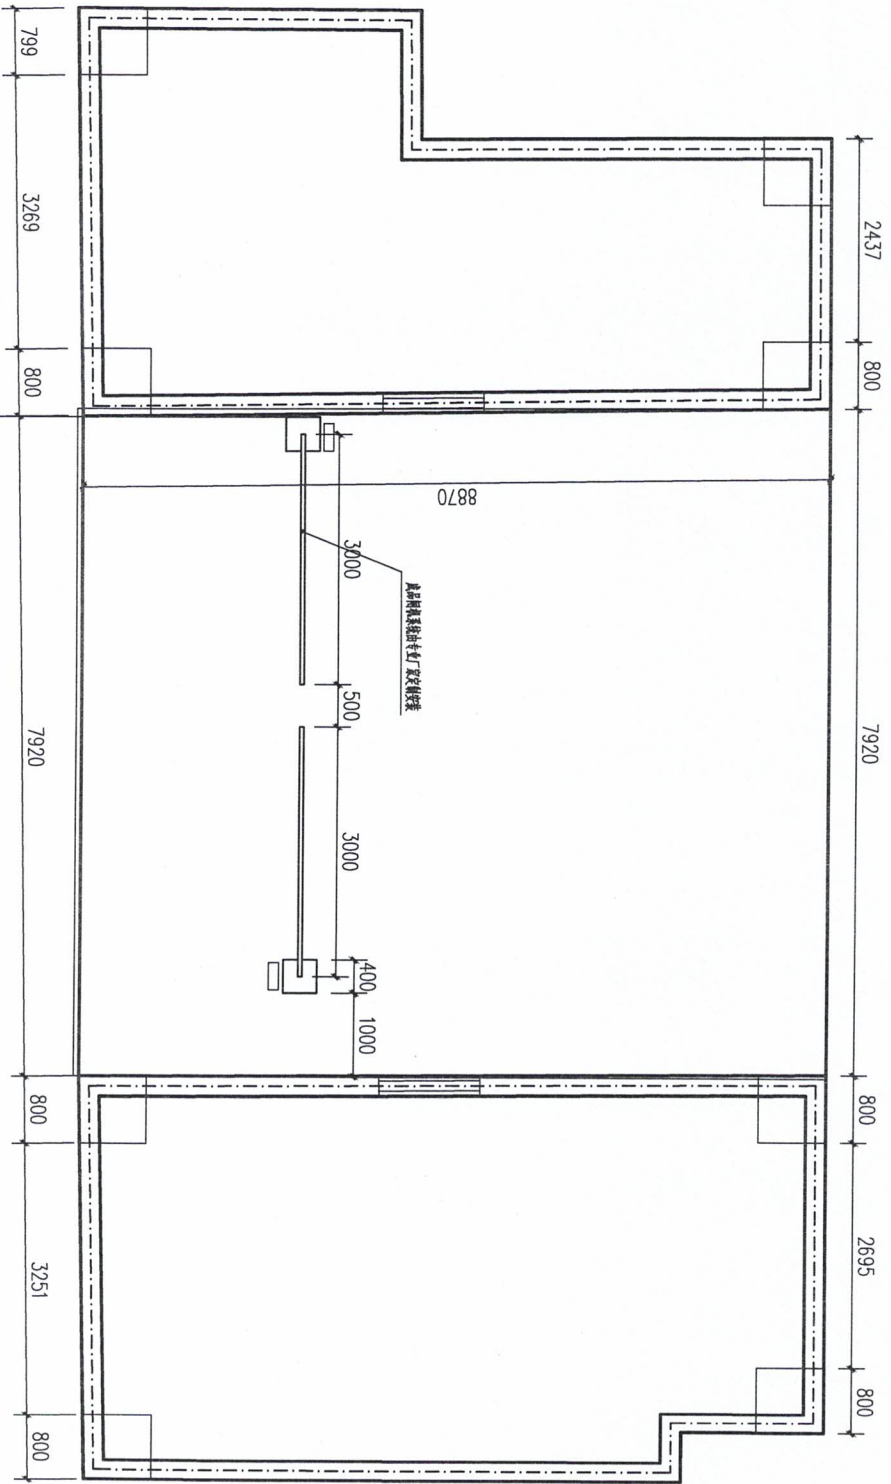

① 比例 1:60 大门改造平面图

中亿国际设计集团有限公司 ZHONGYI INTERNATIONAL DESIGN GROUP LIMITED 总部地址: 1025172111		工程名称 萍乡市湘东区棠河花园小区二期老旧小区改造项目	项目负责人 专业负责人	设计 审核	图名 大门改造平面图	建设单位 萍乡市湘东区棘山街道办事处
单页名称 道路工程	专业负责人	审核	日期	图号 LD-6.01	日期	图号 LD-6.01

专业	签名	日期	专业	签名	日期

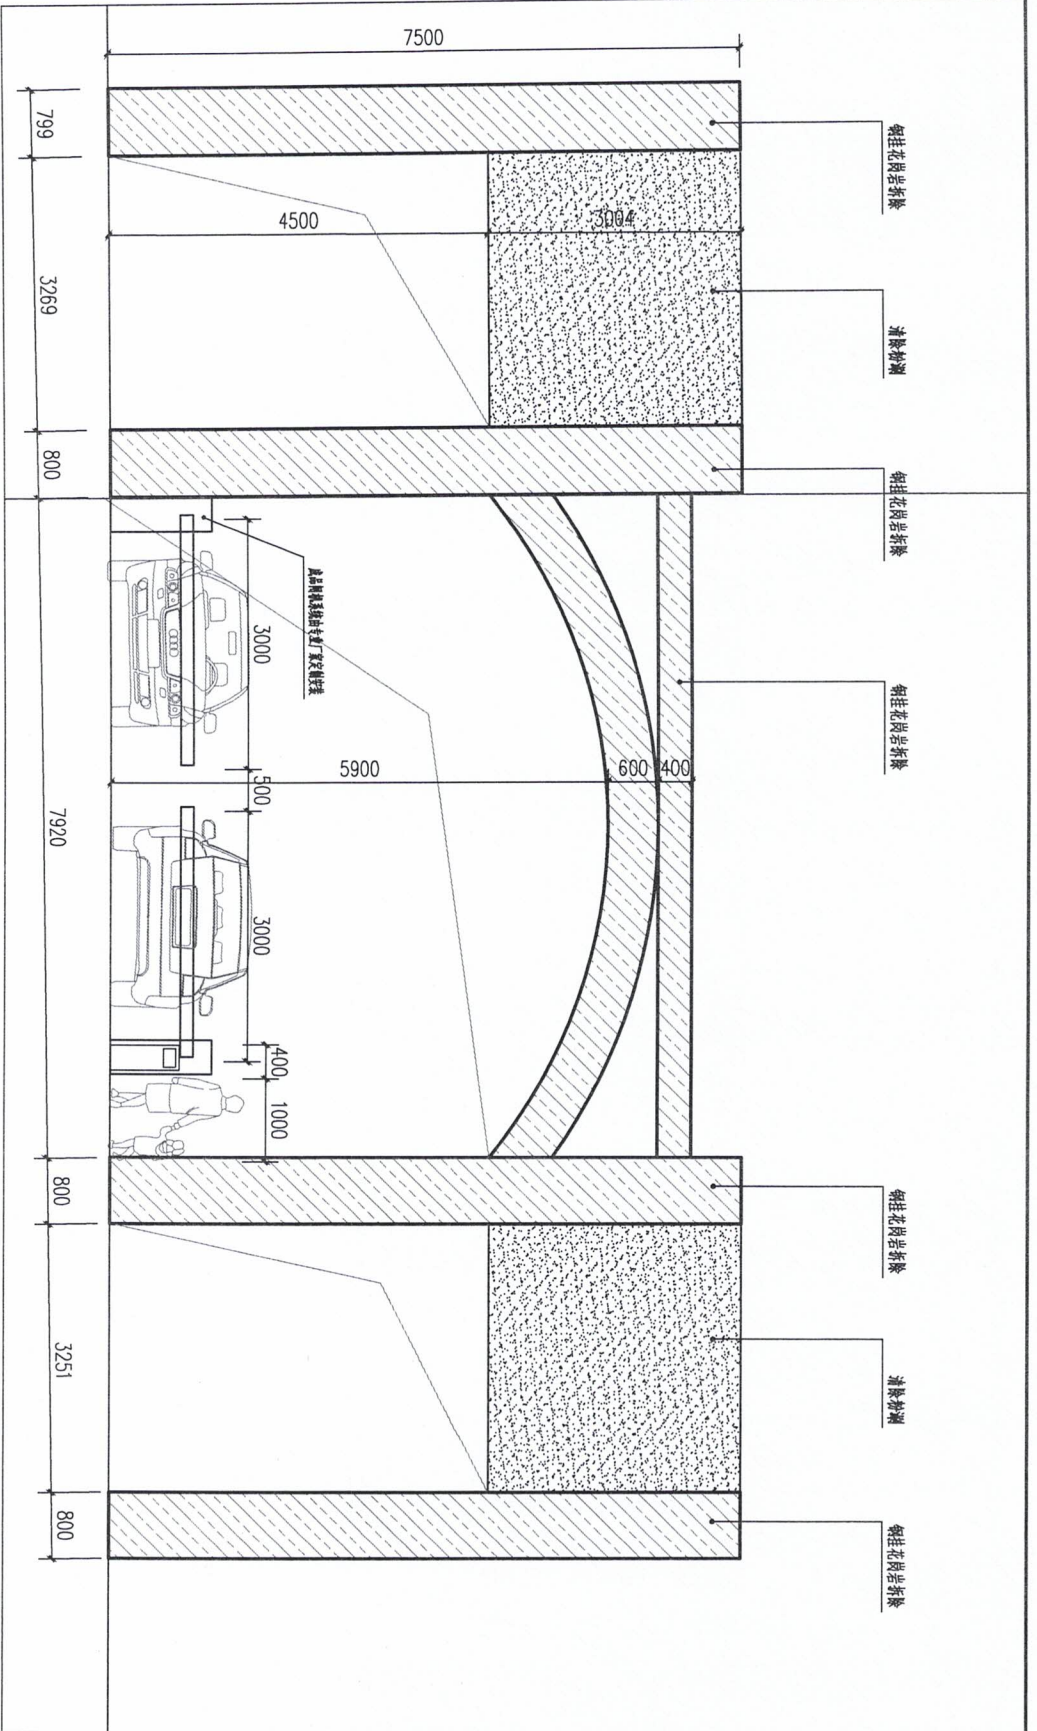

① 大门改造前立面图 1:60

中亿国际设计集团有限公司 ZHONGYI INTERNATIONAL DESIGN GROUP LIMITED 总部地址：AMUNICH		工程名称	项目负责人	设计	图名	建设单位	图号
单位名称	萍乡市湘东区滨河花园小区二期老旧小区改造项目	专业负责人	审核	复核	大门改造前立面图	萍乡市湘东区麻山街道办事处	LD-6-02
	道路工程				日期		